


PLANTA PAV. TÉRREO

Escala 1/75


CENTRAL TÉCNICA
ESTÚDIO A
ESTÚDIO B

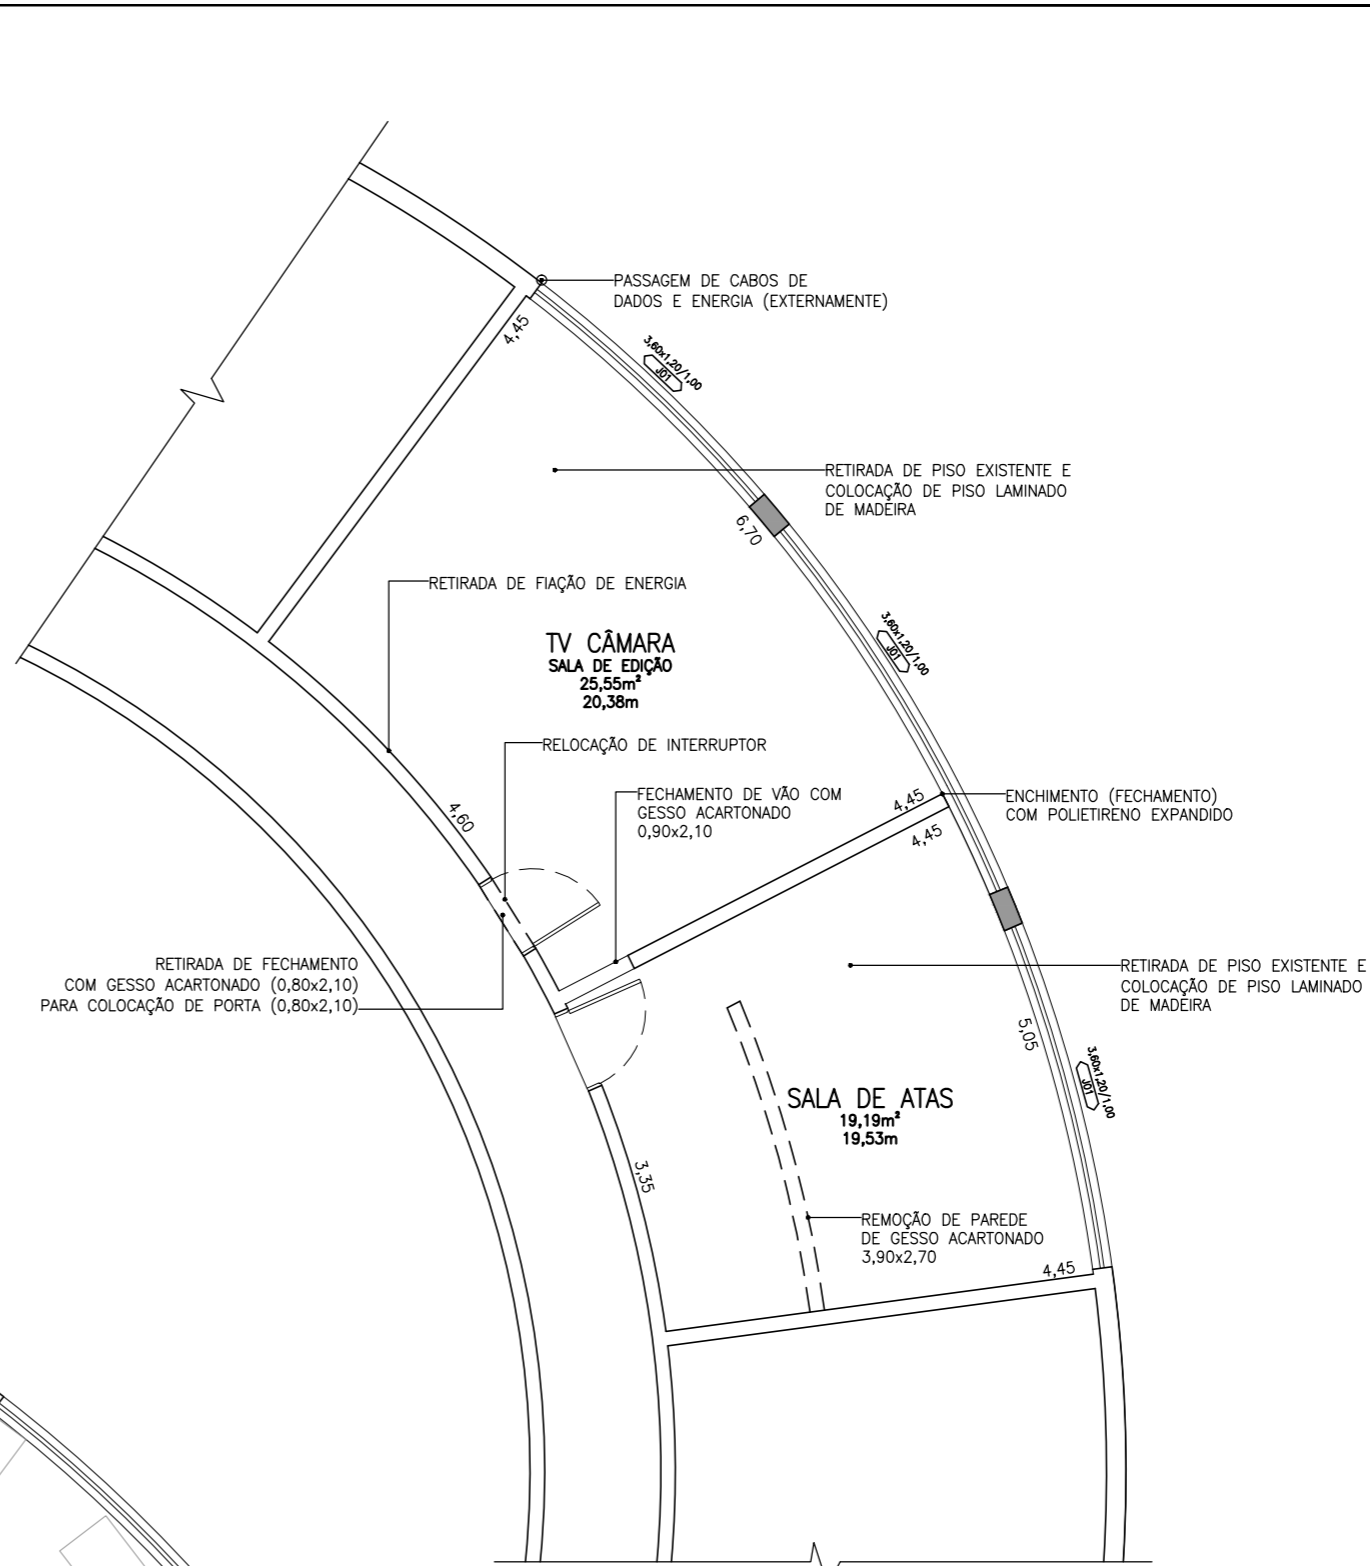

PLANTA PAV. SUPERIOR

Escala 1/75


SALA DE EDIÇÃO
SALA DE ATAS

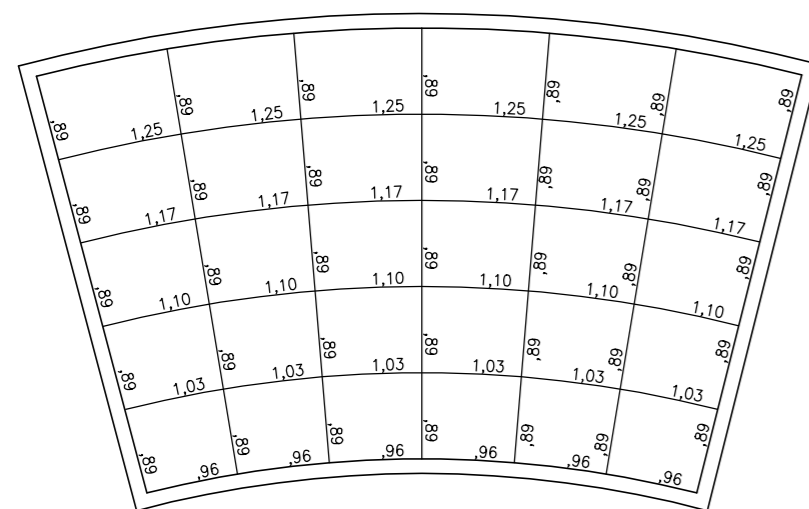

ESTÚDIO B

Escala 1/75

DETALHE DO GRID DO TETO

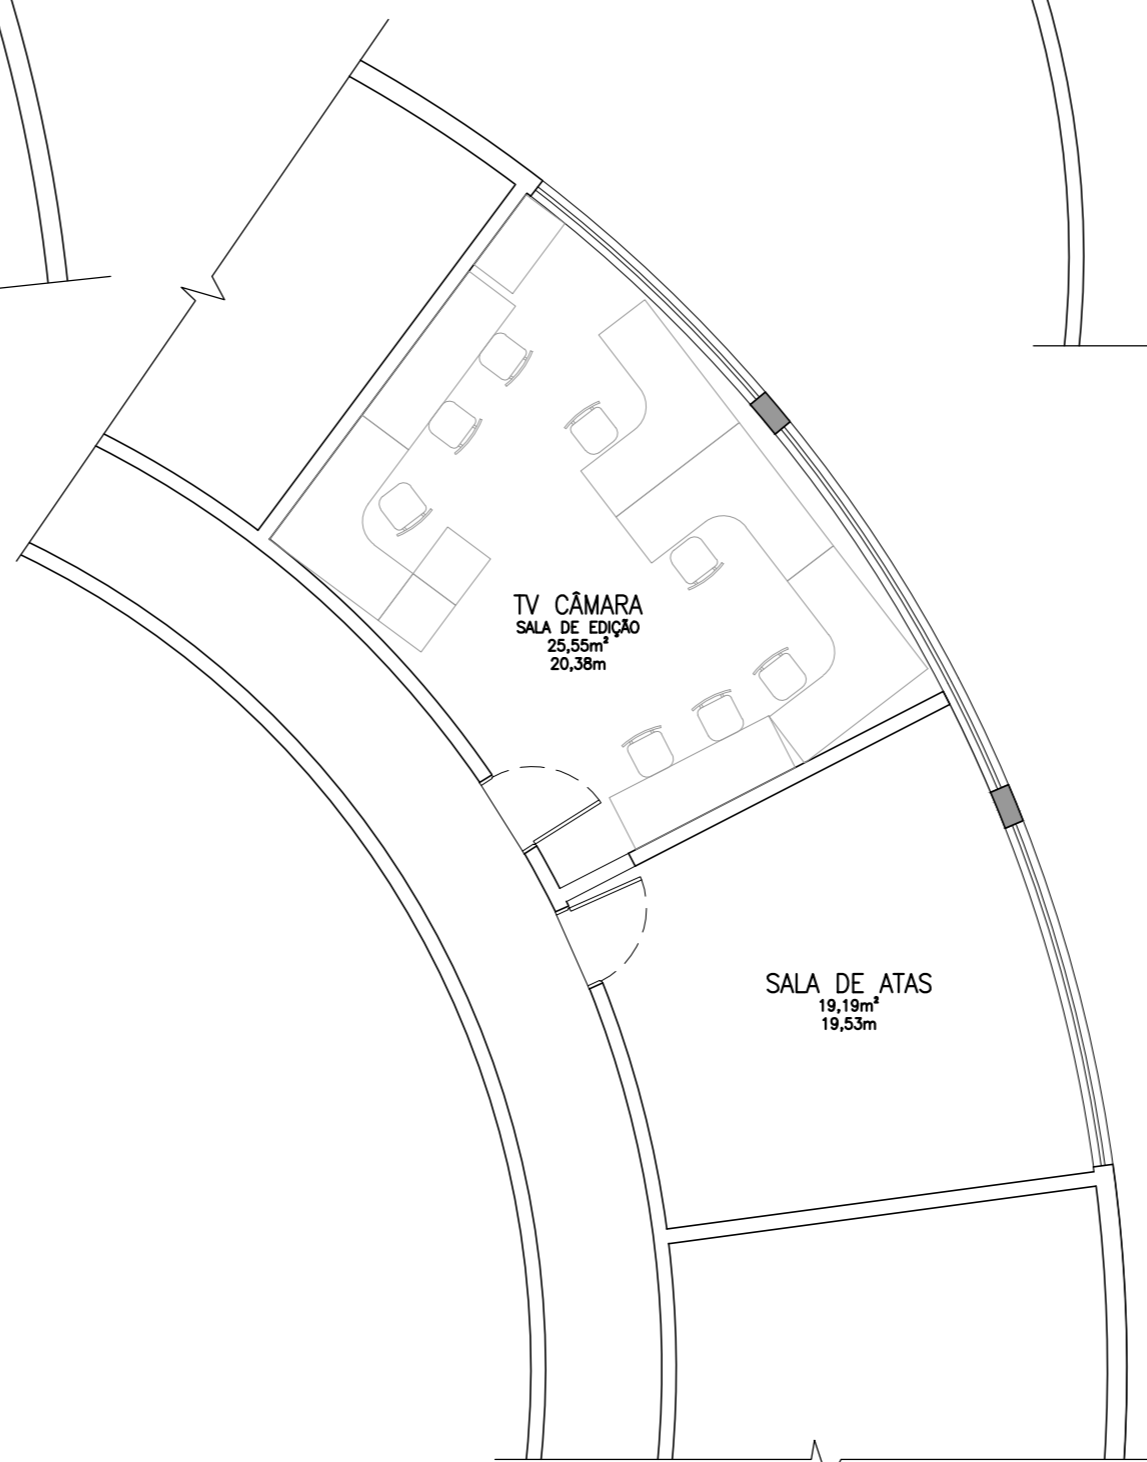


PLANTA PAV. SUPERIOR (LAYOUT)

Escala 1/75

SALA DE EDIÇÃO
SALA DE ATAS

REVISÃO	OBSERVAÇÃO	DATA

 <p>Vale Consultoria e Projetos</p>	<p>Simone Pereira Arquiteta Tel.: (12) 30292030 (12) 91682922 email: simone@valeprojetos.com.br</p>	<p>Rua Francisca Maria de Jesus, 347 Sala 212A - Floradas de São José Edifício Atrium Offices São José dos Campos/SP Cep: 12230-083</p>
	<p>Contratante: CÂMARA MUNICIPAL DE JACAREÍ</p>	<p>Folha: 01/01</p>
<p>Empreendimento: TV CÂMARA DE JACAREÍ</p>	<p>Data: 02/05/2011</p>	
<p>Local: PRAÇA DOS TRÊS PODERES, 74 - CENTRO - JACAREÍ/SP</p>	<p>Escala: 1:75</p>	
<p>Projeto: PLANTA CENTRAL TÉCNICA, ESTÚDIO A, B, SALA DE EDIÇÃO E SALA DE ATAS</p>	<p>Arquivo: ESTUDIOTVCAMARA_R1</p>	