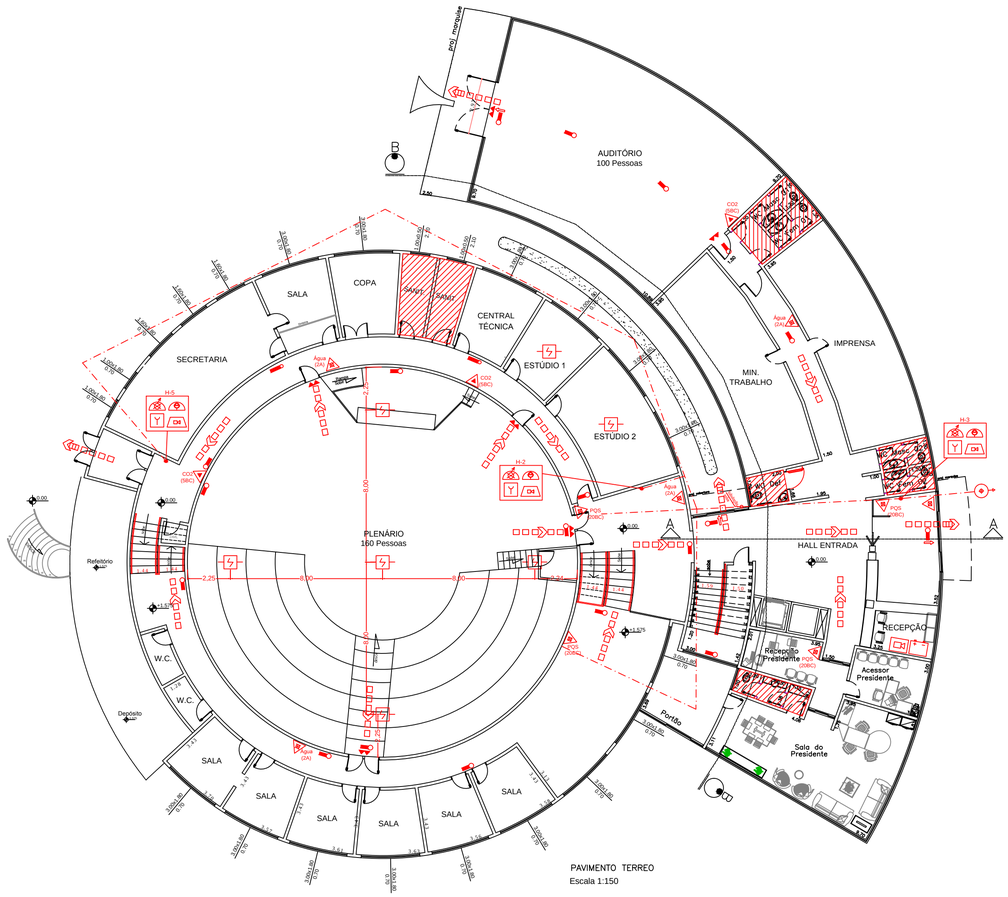

PAVIMENTO TERREO
Escala 1:150

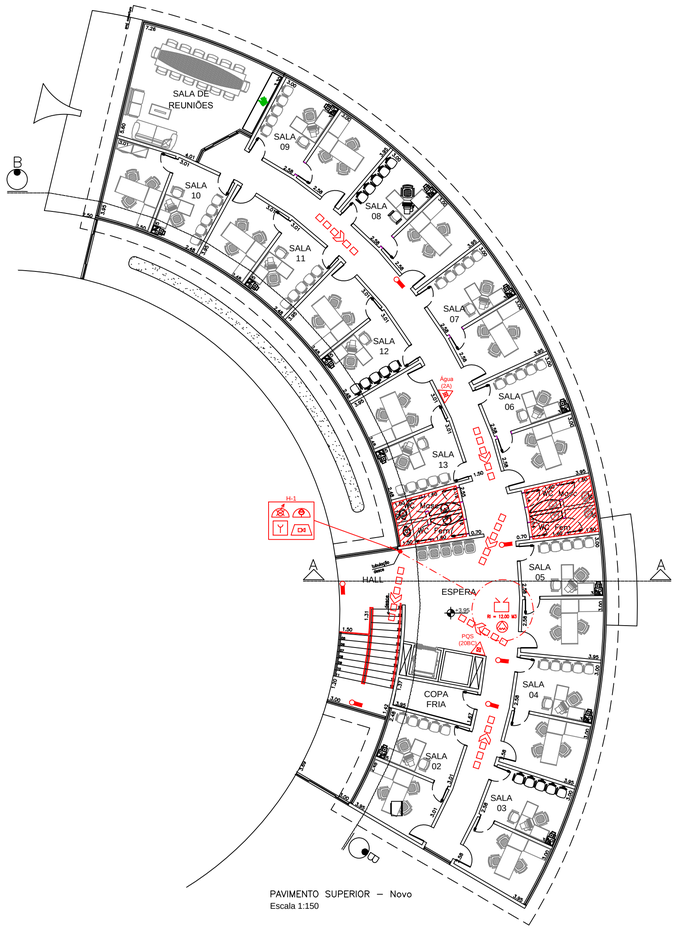

PAVIMENTO SUPERIOR – Novo
Escala 1:150

PROJETO ELABORADO PELOS DECRETO 46.076/2001

INFORMAÇÕES SOBRE OS SISTEMAS

CLASSIFICAÇÃO DA EDIFICAÇÃO

QUANTO A OCUPAÇÃO
DESCRIÇÃO: ESCRITÓRIOS
Atende Tab. 01 DE 46.076/01

QUANTO A ALTURA
TIPO:
ALTURA: 3,95m
Atende Tab. 02 DE 46.076/01

QUANTO A CARGA DE INCÊNDIO
RISCO: B-1
CARGA DE INCÊNDIO: 700,00 MJ/m²
Atende Tab. 03 DE 46.076/01 e IT 14/2004

QUADRO RESUMO DAS MEDIDAS DE SEGURANÇA

ACESSO DE VIATURAS	MEDIDA DE SEGURANÇA CONTRA INCÊNDIO RECOMENDADA As viaturas do Corpo de Bombeiro serão estacionadas na Via Pública CONFORME I.T. 06/04.		
SEGURANÇA ESTRUTURAL	ATENDE A I.T. 08/04 Edificação em Concreto Armado		
CONTROLE DE MATERIAIS DE ACABAMENTO E REVESTIMENTO	ATENDE A I.T. 10/04 Finalidade do Material (Grupo isolado)		
	PISO*	Acabamento Revestimento	I, II-A, III-A OU IV-A
		*Inclue-se aqui cordões, rodapés e aremates.	
	PAREDE**	Acabamento Revestimento	I, II-A
		**Excluem-se aqui portas, janelas, cordões e outros acabamentos decorativos com área inferior a 20% da parede onde estão aplicados	
	TETO e/ou FORRO	Acabamento Revestimento	I, II-A
COMPARTIMENTAÇÃO HORIZONTAL	ATENDE A I.T. 09/04		
SAÍDAS DE EMERGÊNCIA	ATENDE A I.T. 11/04		
BRIGADA DE INCÊNDIO	ATENDE A I.T. 17/04		
ILUMINAÇÃO DE EMERGÊNCIA	ATENDE A I.T. 18/04 Sistema composto por: Blocos Autônomos - Autonomia de 2 horas		
ALARME DE INCÊNDIO	CENTRAL DE BATERIAS COM AUTONOMIA 60 MINUTOS INSTALADA NOS HIDRANTES COM ACIONADORES MANUAIS JUNTO AOS HIDRANTES ATENDE A IT 19/04		
SINALIZAÇÃO DE EMERGÊNCIA	AS ROTAS DE FUGA E EQUIPAMENTOS CONTRA INCÊNDIO SINALIZADOS DE ACORDO COM A I.T. 20/04		
EXTINTORES ATENDE A I.T. 17/04	QUANTIDADE	AGENTE	CAPACIDADE
	-	ÁGUA PRESSURIZADA	2A
	-	PÓ QUÍMICO SECO	20BC
	-	ÁGUA PRESSURIZADA	10A
	-	GÁS CARBONICO	5BC
HIDRANTES ATENDE A I.T. 22/04	TUBULAÇÃO FERRO GALVANIZADO 65 mm		
	Ø ESGUICHO = 13mm		Ø MANGUEIRA = 38 TIPO I
	COMPRIMENTO MANGUEIRA:		15 m E 30 METROS
	BOMBA DE INCÊNDIO - BI= Q= 400,00LPM H= 36,00MCA		RESERVATÓRIO DE INCÊNDIO RI=12,00 m3
	VER MEMORIAL DE CÁLCULO EM ANEXO		
ABASTECIMENTO DE GLP	ATENDE A I.T. 28/04		

LEGENDA - CORPO DE BOMBEIROS

SISTEMA DE EXTINÇÃO EXT. PORTÁTIL	Gas Carbonico (CO2) 6kg. 5B	
	Agua Pressurizada 10lt. 2A	
	Carrtea de Água Pressurizada 10A 75lt	
	P5 Químico Seco 20BC. 4kg.	
	P6 Químico Seco ABC. 4kg.	
	Carreta de P6 Químico Seco 80BC. 20kg	
SISTEMA DE HIDRANTES	Hidrante Simples	
	Hidrante Duplo	
	Acionador de Bomba de Incendio (Botoeira tipo liga desliga)	
	Registro de Recalque sem Valvula de Retencao	
	Reserva de Incendio	
	Bomba de Incendio	
SIST. ILUM. EMERGÊNCIA	Ponto Iluminacao de Emergencia	
	Holofote Duplo	
	Ponto de Iluminação de Emergência Bolizado	
	GRUPO MOTO GERADOR 100% DAS LUMINÁRIAS	
ROTAS DE FUGA	Direcao do Fluxo da Rota de Fuga	
	Saida Final da Rota de Fuga	
DETECÇÃO E ALARME	Central de Detecção e Alarme	
	Avisador Sonoro tipo Sirene	
	Acionador Manual do Sistema de Deteccao e Alarme	
	Bateria do Sistema de Detecção e Alarme	
	Central de Deteccao DE FUMAÇA	
	DET. DE FUMAÇA ÓPTICO DE TETO	
	Central de Deteccao DE CALOR	
	DETECTOR DE CALOR	
SIST. PASSIVO	Porta Corta Fogo P-90	
	Barra Antipanico	
OUTROS	ACESSO DE VTR DO C. BOMBEIROS	
	Chave Elétrica Principal–Ligação do BI	
	GAS LIQUEFEITO DE PETRÓLEO	

PLANTA DE SITUAÇÃO

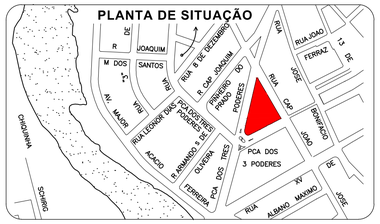

QUADRO DE ÁREAS

TERRENO	3.692,00 m²
EXISTENTE REGULARIZADO	
EXISTENTE	1.333,17 m²
EXISTENTE A REGULARIZAR	
PAVIMENTO INFERIOR	480,41 m²
PAVIMENTO SUPERIOR	480,41 m²
TOTAL GERAL	2.293,99 m²

CARIMBO DE APROVAÇÃO DO CORPO DE BOMBEIROS

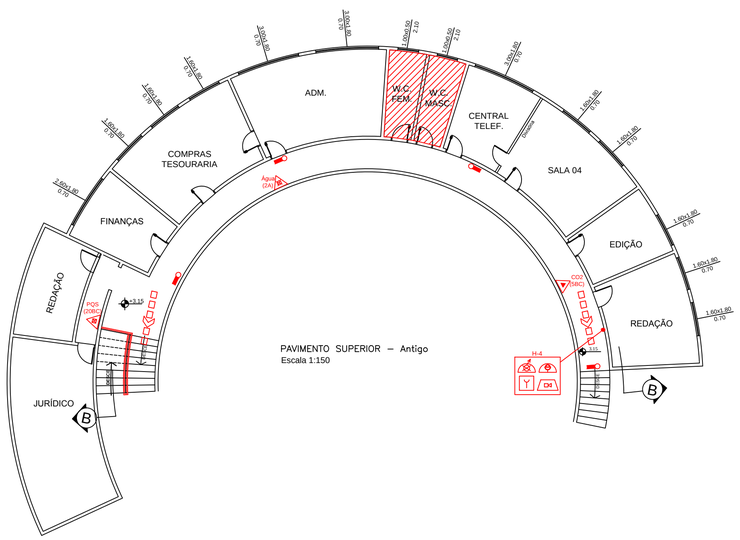

PAVIMENTO SUPERIOR – Antigo
Escala 1:150

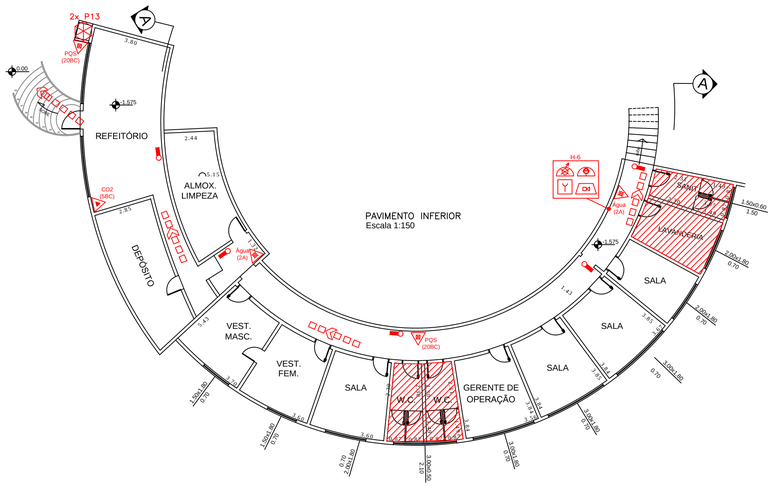

PAVIMENTO INFERIOR
Escala 1:150

renato.torres@netsite.com.br
LR TORRES
Tel.: 3932 6097
Cel.: 9155 1209
Nex.: 7813 1182

ASSINATURAS
RESP. TÉC. - CAU: A62793-3
ARQTª THAIS RAGAGNAN CARVALHO
PROPRIETÁRIO OU RESPONSÁVEL PELO USO

FOLHA 01/02

ASSUNTO: PROPOSTA DE PREVENÇÃO E COMBATE À INCÊNDIOS
OCUPAÇÃO: ESCRITÓRIOS DA CÂMARA MUNICIPAL DE JACAREÍ
LOCAL: PRAÇA DOS TRÊS PODERES - CENTRO - JACAREÍ / SP
PROPRIETÁRIO / RESP. PELO USO: CÂMARA MUNICIPAL DE JACAREÍ — CPF / CNPJ: -
RESP. TÉC.: ARQTª THAIS RAGAGNAN CARVALHO — CAU: A62793-3
DESENHISTA: THAIS RAGAGNAN — ESCALA: INDICADA — DATA: 08 / 05 / 2014