
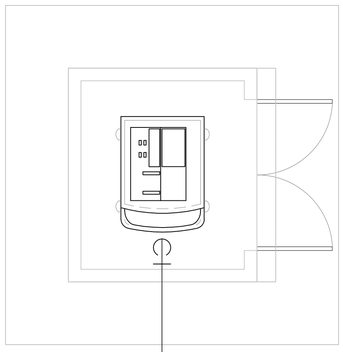


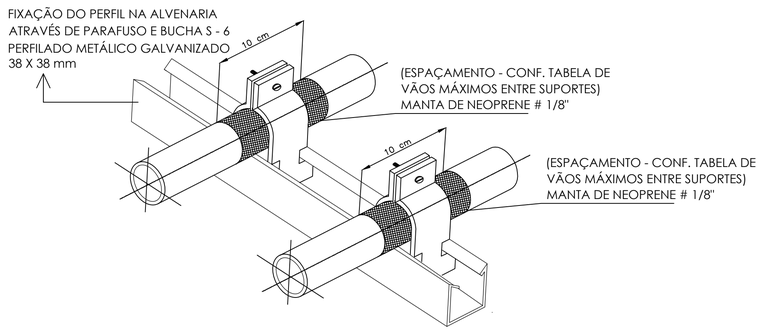

NOTAS GERAIS:

1– TUBULAÇÃO EM COBRE CLASSE –A, COM PONTAS LISAS PARA SOLDA, TIPO ENCAIXE.

2– A ADESÃO DE PEÇAS DEVERÁ SEGUIR A RECOMENDAÇÃO DA NORMA ABNT NBR 12188.

3– A TUBULAÇÃO E CONEXÕES DEVERÃO VIR PRÉ LAVADAS E ESTERILIZADAS DE FÁBRICA OU DO FORNECEDOR.

4– AS TUBULAÇÕES DE COBRE DEVEM SER FIXADAS COM BRAÇADEIRAS METÁLICAS COM PROTEÇÃO DA TUBULAÇÃO EM BORRACHA NEOPRENE E APOIADAS EM SUPORTES METÁLICOS, RESISTENTE E ADEQUADOS AOS PONTOS ONDE INSTALADOS. NO CASO DE SUPORTES A APLICAÇÃO DESTES DEVE SER A INTERVALOS CONDICIONADOS AO PESO E COMPRIMENTO, BUSCANDO EVITAR A FLEXÃO DOS TUBOS CONDUTORES DE FLUIDOS.

5 –AS TUBULAÇÕES DEVERÃO SER PINTADAS EM TODA SUA EXTENSÃO O QUE INCLUI OS TARUGOS INDEPENDENTE DE SER INSTALAÇÃO APARENTE OU EMBUTIDA, PARA A QUALQUER TEMPO, SER POSSIVEL A SUA IDENTIFICAÇÃO

AR MEDICINAL– AMARELO SEGURANÇA *PADRÃO MUNSELL 5Y 8/12
OXIGÊNIO – VERDE EMBLEMA *PADRÃO MUNSELL 2,5G 4/8


6– APÓS A FINALIZAÇÃO DAS INSTALAÇÕES DEVERÁ SER SEGUIDO A RECOMENDAÇÃO DA NORMA ABNT NBR 12188, "ENSAIO PARA COMISSIONAMENTO DA INSTALAÇÃO DO SISTEMA CENTRALIZADO".

7– APÓS A VALIDAÇÃO DO TESTE DE ESTANQUIEDADE DEVE SER FEITA UMA PURGA PONTO POR PONTO DE CADA GÁS COM O OBJETIVO DE REMOVER AS LIMÁLIAS DE COBRE E O GÁS DAS SOLDAS. CADA PONTO DEVE SER PURGADO POR PELO MENOS 30 SEGUNDOS.

8– APÓS A LIMPEZA DAS SUJIDADES DEVE SER DESPRESSURIZADA A LINHA E PRESSURIZADA NOVAMENTE COM O GÁS PARA O QUAL A TUBULAÇÃO FOI CONFECCIONADA. REPETIR POR DUAS VEZES ESSE PROCEDIMENTO.

9– DEVE SER AFIXADO NO ABRIGO DA CENTRAL DE CILINDROS UM AVISO OSTENSIVO PROIBINDO O FUMO E O USO DE QUALQUER FONTE DE FOGO OU FAÍSCA. NBR 12188: 2016 4.4.9

10–A LOCAÇÃO EXATA DOS PONTOS DE VÁCUO ODONTOLOGICO E AR MEDICINAL ODONTOLÓGICO DEVERÁ SER EXECUTADO EM CONFORMIDADE COM A INDICAÇÃO DO FABRICANTE DOS EQUIPAMENTOS.

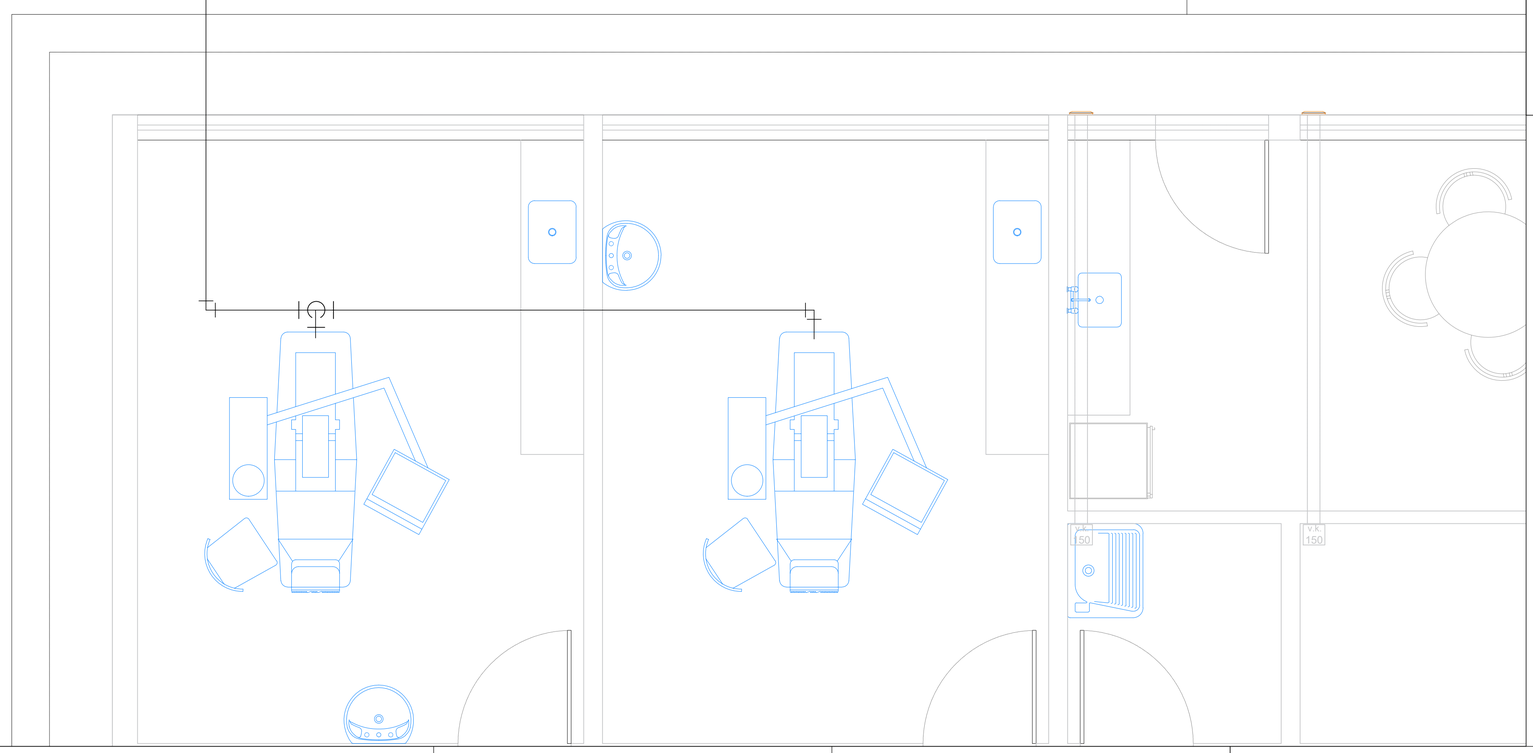

REV.	RESPONSÁVEL	DATA	DESCRIÇÃO
R00	RESPONSÁVEL	07/10/2025	EMISSÃO INICIAL

PROJETO:
UMSF BANDEIRA BRANCA
REFORMA E AMPLIAÇÃO

ENDEREÇO:
LOCAL: RUA LUIZ GONZAGA ROSA DA SILVA, 727
INSCRIÇÃO IMOBILIÁRIA: 44133.41.90.0001
LOTE: AREA INST

SITUAÇÃO SEM ESCALA

Legenda:
limite do terreno
área de implantação

DISCIPLINA:
ENGENHARIA

TÍTULO DO DESENHO
AR COMPRIMIDO

FASE DO PROJETO:
BÁSICO

FOLHA: 01/01
REVISÃO: R00

SOLICITANTE:
SECRETARIA DE SAÚDE
CNPJ: 46.694.139/0001-83

PREFEITURA DE JACAREÍ
SECRETARIA DE MEIO AMBIENTE E PLANEJAMENTO URBANO
DIRETORIA DE PROJETOS E URBANISMO

SECRETÁRIO DE MEIO AMBIENTE E ZELADORIA URBANA	SECRETÁRIA ADJUNTA DE PLANEJAMENTO	DIRETOR DE PROJETOS E URBANISMO
ROGERIO COSTA MANSO	CLÁUDIA CIAPINA ROLDÃO	SILAS A. R. DE TOLEDO

RESPONSÁVEL TÉCNICO E AUTOR
LUCAS DE SOUZA SANTOS
CAU/CREA:507125174O
RRT/ART:RRT

LUCAS DE SOUZA SANTOS:33303434867

ESTE DOCUMENTO É DE PROPRIEDADE DA PREFEITURA MUNICPAL DE JACAREÍ, E SUA REPRODUÇÃO TOTAL OU PARCIAL É PERMITIDA DESDE QUE O CONTEÚDO ORIGINAL SEJA MANTIDO.
OS DIREITOS AUTORAIS DESTE PROJETO PERTENCEM AOS ARQUITETOS E ENGENHEIROS NOS TERMOS DA LEI Nº 9.610 DE 19/02/1998.

FOLHA AO= 841x1189 mm | **ARQUIVO CAD:** PB-ARQ-UMSF BANDEIRA BRANCA | **DATA:** 07/10/2025 | **ESCALA:** INDICADA