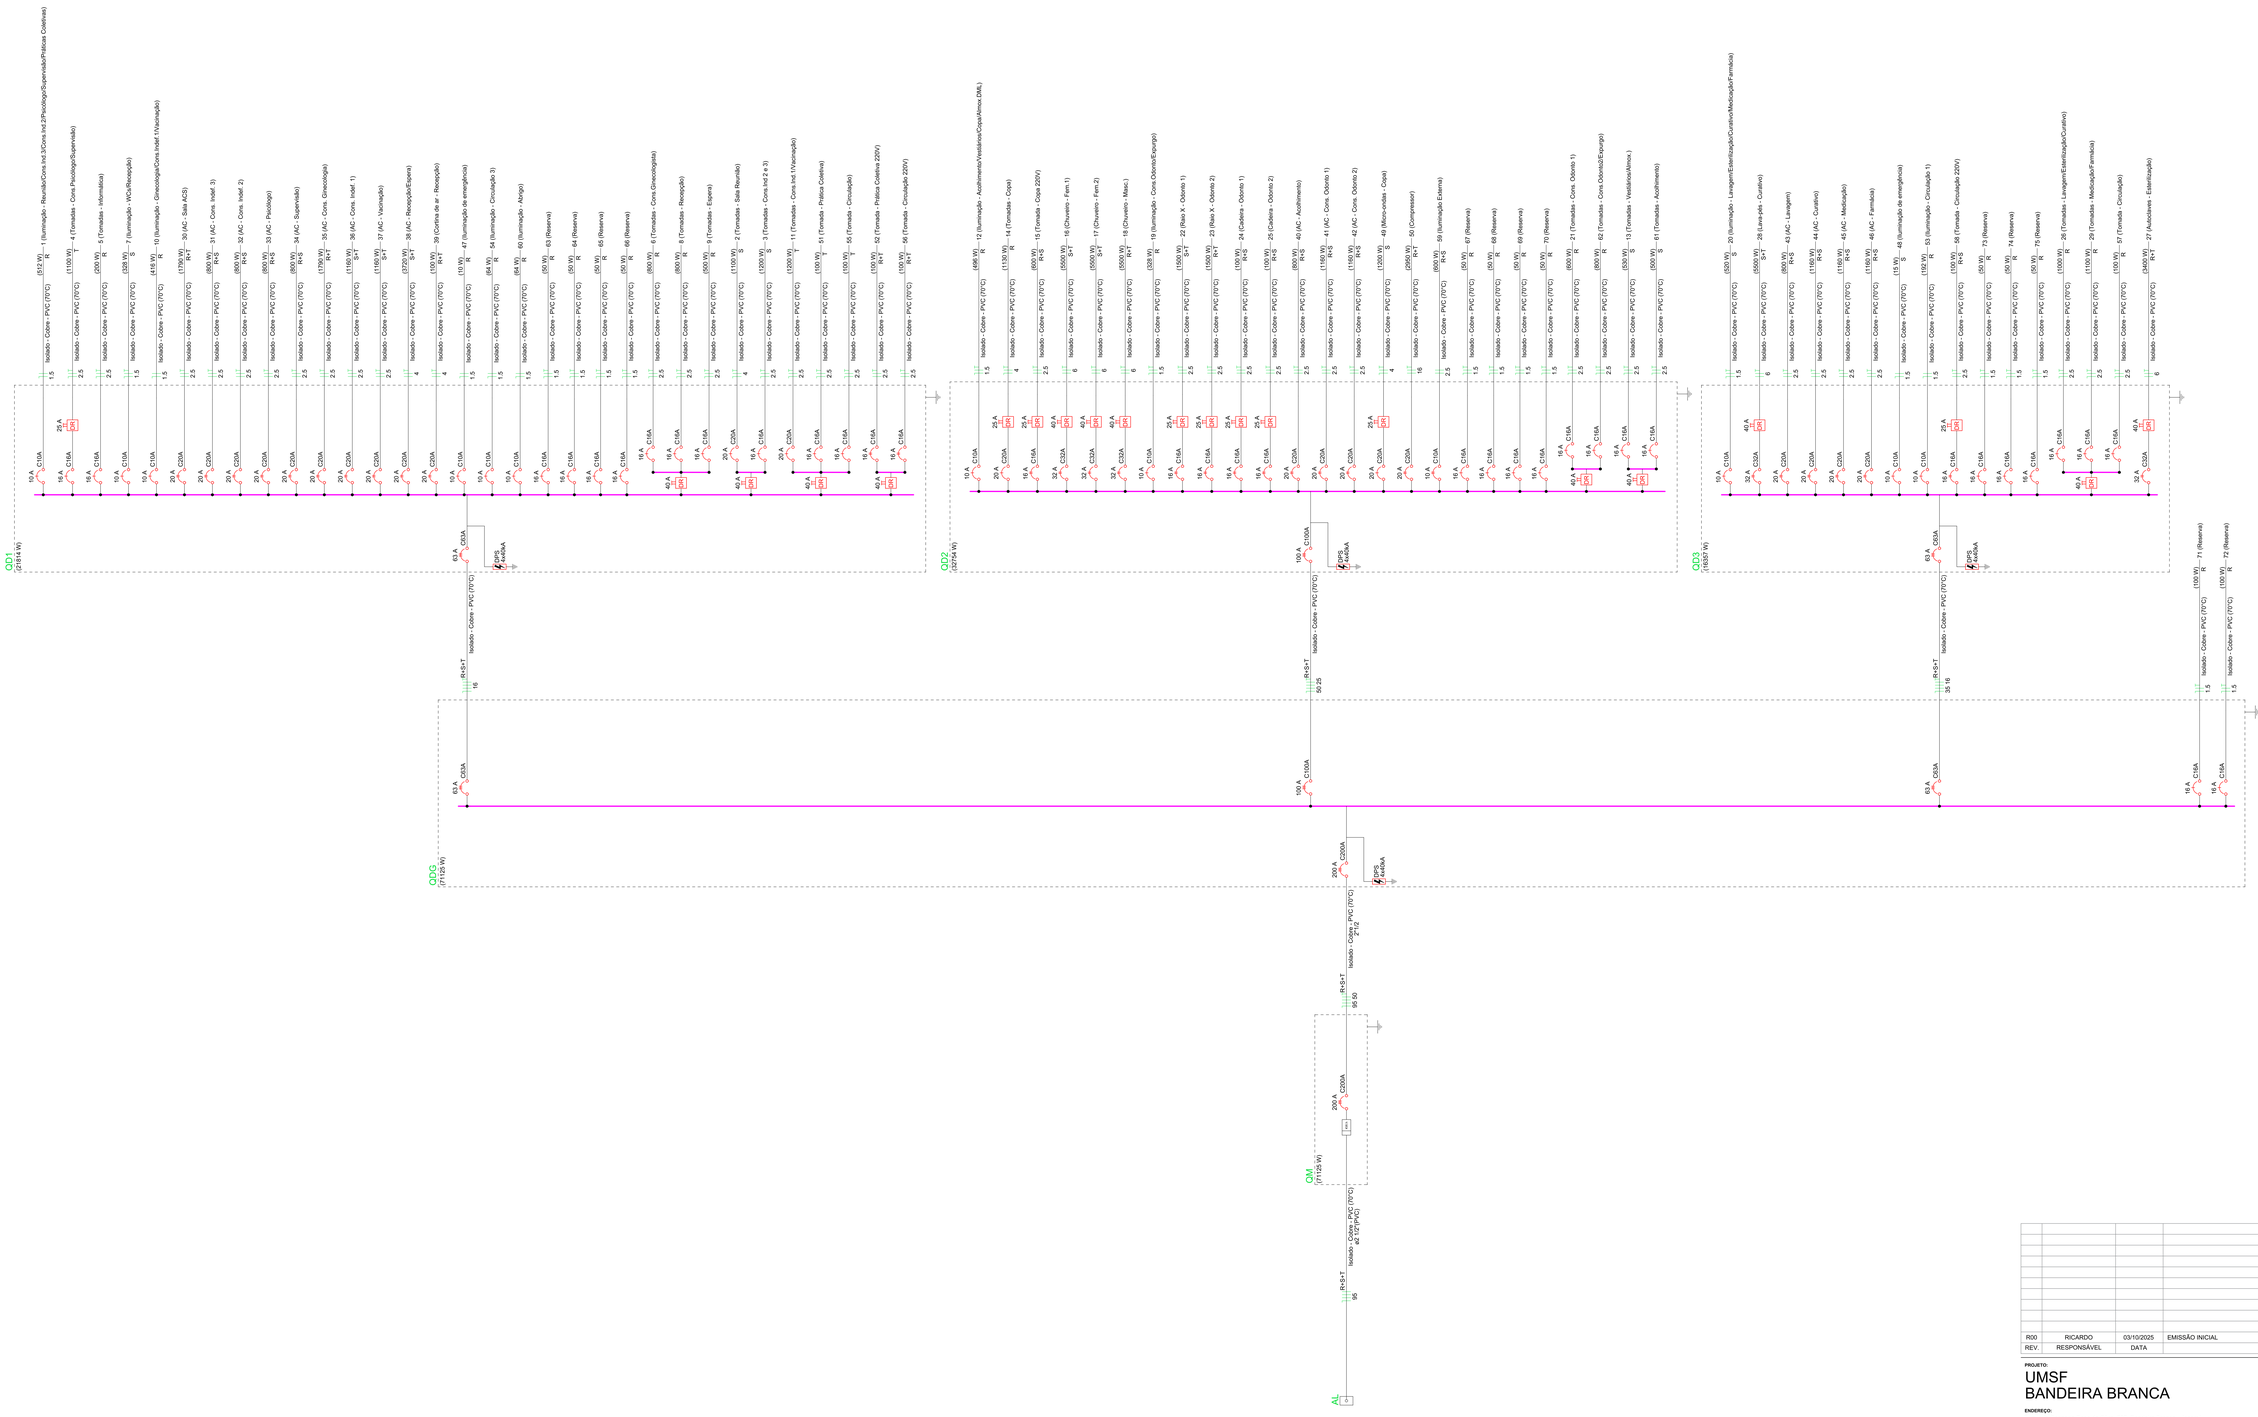


R00	RICARDO	03/10/2025	EMISSÃO INICIAL
REV.	RESPONSÁVEL	DATA	DESCRIÇÃO

PROJETO:

UMSF
BANDEIRA BRANCA

ENDEREÇO:
Rua Luis Gonzaga Rosa da Silva, 727, Bandeira Branca - Jacareí

DISCIPLINA:
INSTALAÇÕES ELÉTRICAS

TÍTULO DO DESENHO:
ESQUEMA UNIFILAR

FASE DO PROJETO:
EXECUTIVO

FOLHA: 04/04

REVISÃO: R00

SOLICITANTE:
SECRETARIA DE SAUDE DO MUNICÍPIO DE JACAREÍ — CNPJ: 46.694.139/0001-83

PREFEITURA DE JACAREÍ
SECRETARIA DE MEIO AMBIENTE E ZELADORIA URBANA
DIRETORIA DE PROJETOS E URBANISMO

SECRETÁRIO DE MEIO AMBIENTE E ZELADORIA URBANA	SECRETÁRIO ADJUNTO DE PLANEJAMENTO	DIRETORA DE PROJETOS E URBANISMO
ROGERIO COSTA NIVALDO	CLAUDIA CIAPPINA ROLDAO	CLAUDIA CIAPPINA ROLDAO

RESPONSÁVEL TÉCNICO / AUTOR
RICARDO AMILTON DA SILVA
CAU/CREA: 506172087
RRT/ART: 21820

ESTE DOCUMENTO É DE PROPRIEDADE DA PREFEITURA MUNICIPAL DE JACAREÍ, E SUA REPRODUÇÃO TOTAL OU PARCIAL É PERMITIDA DESDE QUE O CONTEÚDO ORIGINAL SEJA MANTIDO.
OS DIREITOS AUTORAIS DESTE PROJETO PERTENCEM AOS ARQUITETOS E ENGENHEIROS NOS TERMOS DA LEI Nº 9.610 DE 19/02/1998.

FOLHA A0+841 x 1189 mm | **ARQUIVO CAD:** UMSF-BANDEIRA-BRANCA-ELE-PE-001-R00 | **DATA:** 03/10/2025 | **ESCALA:** INDICADA