



6 CORTE A - A
ESCALA 1:100

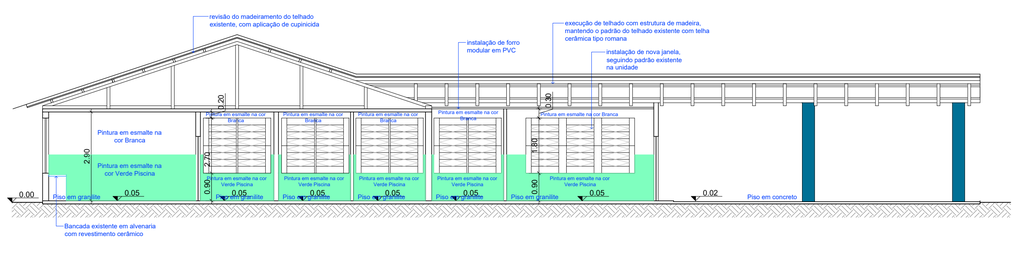

7 CORTE B - B
ESCALA 1:100

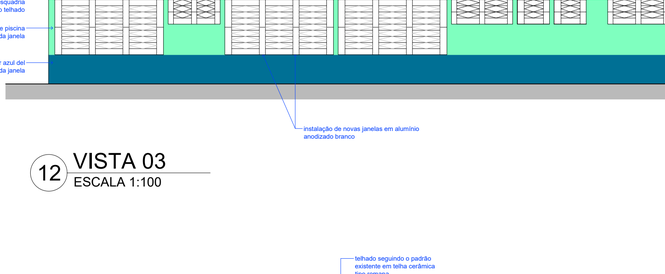

8 CORTE C - C
ESCALA 1:100



9 CORTE D - D
ESCALA 1:100

10 VISTA 01
ESCALA 1:100

11 VISTA 02
ESCALA 1:100

12 VISTA 03
ESCALA 1:100

13 VISTA 04
ESCALA 1:100

R00	RESPONSÁVEL	07/10/2025	EMISSÃO INICIAL
REV.	RESPONSÁVEL	DATA	DESCRIÇÃO

PROJETO:

UMSF BANDEIRA BRANCA
REFORMA E AMPLIAÇÃO

ENDEREÇO:

LOCAL: RUA LUIZ GONZAGA ROSA DA SILVA, 727

INSCRIÇÃO IMOBILIÁRIA: 44133.41.90.0001

LOTE: AREA INST

SITUAÇÃO SEM ESCALA

Legenda:
- limite do terreno
- área de implantação

DISCIPLINA: ARQUITETURA

TÍTULO DO DESENHO: CORTES E VISTAS

FASE DO PROJETO: BASICO

FOLHA: 02/02

REVISÃO: R00

SOLICITANTE: SECRETARIA DE SAÚDE

CNPJ: 46.694.139/0001-83

PREFEITURA DE JACAREÍ
SECRETARIA DE MEIO AMBIENTE E PLANEJAMENTO URBANO
DIRETORIA DE PROJETOS E URBANISMO

SECRETÁRIO DE MEIO AMBIENTE E ZELADORIA URBANA	SECRETÁRIA ADJUNTA DE PLANEJAMENTO	DIRETOR DE PROJETOS E URBANISMO
ROGÉRIO COSTA MANSO	CLAUDIA CIAPINA ROLDÃO	SILAS A. R. DE TOLEDO

RESPONSÁVEL TÉCNICO
CLAUDIA CIAPINA ROLDÃO
CAU/CREA: A29208-7
RRT/ART: 16108416

CLAUDIA CIAPINA ROLDÃO: 10881747974
Assinado digitalmente por CLAUDIA CIAPINA ROLDÃO:10881747974
Emissor: AC Pessoal RFB v5
Data: 2025.10.13 17:13:39-03'00'
Foxit PDF Reader Versão: 11.1.0

AUTOR DO PROJETO
CLAUDIA CIAPINA ROLDÃO
CAU/CREA: A29208-7
RRT/ART: 16108416

CLAUDIA CIAPINA ROLDÃO: 10881747974
Assinado digitalmente por CLAUDIA CIAPINA ROLDÃO:10881747974
Emissor: AC Pessoal RFB v5
Data: 2025.10.13 17:13:19-03'00'
Foxit PDF Reader Versão: 11.1.0

ESTE DOCUMENTO É DE PROPRIEDADE DA PREFEITURA MUNICPAL DE JACAREÍ, E SUA REPRODUÇÃO TOTAL OU PARCIAL É PERMITIDA DESDE QUE O CONTEÚDO ORIGINAL SEJA MANTIDO.
OS DIREITOS AUTORAIS DESTE PROJETO PERTENCEM AOS ARQUITETOS E ENGENHEIROS NOS TERMOS DA LEI Nº 9.610 DE 19/02/1998.

FOLHA A1 = 594x841 mm | **ARQUIVO CAD:** PB-ARQ-UMSF BANDEIRA BRANCA | **DATA:** 07/10/2025 | **ESCALA:** INDICADA